


ΕΦΗΜΕΡΙΣ ΤΗΣ ΚΥΒΕΡΝΗΣΕΩΣ

ΤΗΣ ΕΛΛΗΝΙΚΗΣ ΔΗΜΟΚΡΑΤΙΑΣ

ΤΕΥΧΟΣ ΤΕΤΑΡΤΟ Αρ. Φύλλου **465**

13 Μαΐου 1994

ΠΕΡΙΕΧΟΜΕΝΑ

ΑΠΑΛΛΟΤΡΙΩΣΕΙΣ

ΑΠΟΦΑΣΕΙΣ

Αριθ. 1826 (1)

Απευθείας εξαγορά αγροτικών εκτάσεων στη θέση «Μαυρούτσα» Κισσού Πηλίου, για την αποκατάσταση και βελτίωση της Εθνικής Οδού Κυκλώματος Πηλίου και έγκριση διάθεσης της απαιτούμενης πίστωσης.

Ο ΝΟΜΑΡΧΗΣ ΜΑΓΝΗΣΙΑΣ

Έχοντας υπόψη:

1. Το αριθ. 1587/9.12.1992/ΥΠΕΧΩΔΕ/Γ.Γ.Δ.Ε./ Περιφέρεια Θεσσαλίας/2η ΔΕΚΕ έγγραφο.

2. Την αριθ. 3108/3.8.1993/Νομαρχία Μαγνησίας/ Δ.Τ.Υ. απόφασή μας.

3. Την αριθ. 308/18.4.1994/Νομαρχία Μαγνησίας/ Δ.Τ.Υ. απόφασή μας ακύρωσης της απόφασης της προηγουμένης παραγράφου (2).

4. Το αριθ. 308/11.4.1994/ΥΠΕΧΩΔΕ/Γ.Γ.Δ.Ε./Περιφέρεια Θεσσαλίας/2η ΔΕΚΕ έγγραφο.

5. Τα συνημμένα στο έγγραφο της προηγουμένης παραγράφου (4) προς εξαγορά ακινήτων από 20.12.1993 κτηματολογικό διάγραμμα κλίμακος 1:500 και πίνακα της ίδιας Υπηρεσίας θεωρημένα από τον Δ/ντή της Κων/νο Φαλούτσο, Πολ. Μηχ. με Α' β.

6. Την από 6.5.1993 έκθεση προεκτίμησης της Επιτροπής, που σύμφωνα με το άρθρο 1 παρ. 3 του Ν.Δ. 797/71, που ορίστηκε ύστερα από την αριθ. 641/28.4.1993 πρόσκληση της Κτηματικής Υπηρεσίας Ν. Μαγνησίας.

7. Την χρηματοδότηση του αριθ. 8471029 έργου της ΣΑΕ 071/2 με τίτλο «βελτίωση οδικού κυκλώματος Πηλίου».

8. Τις υπεύθυνες δηλώσεις των ιδιοκτητών των προς εξαγορά εκτάσεων.

9. Την ανάγκη αποκατάστασης του οδοστρώματος και βελτίωσης της Εθνικής Οδού Κυκλώματος Πηλίου στη θέση «Μαυρούτσα» Κισσού.

Γνωρίζοντας τις διατάξεις του άρθρου 1 παράγρ. 3 του Ν.Δ. 797/71 «περί αναγκαστικών απαλλοτριώσεων», με τις οποίες μας παρέχεται η δυνατότητα να προβαίνουμε σε απευθείας εξαγορά αγροτικών ακινήτων για λογαριασμό του Δημοσίου.

Επειδή η πιο πάνω εξαγορά είναι αναγκαία για την αποκατάσταση και βελτίωση του δρόμου.

Επειδή τηρήθηκαν οι διαδικασίες των πιο πάνω διατάξεων.

Επειδή η απόφαση μας ανήκει, αποφασίζουμε:

α) Εγκρίνουμε την απευθείας εξαγορά εκτάσεων στη θέση «Μαυρούτσα» Κισσού Πηλίου για την αποκατάσταση και βελτίωση της Εθνικής Οδού Κυκλώματος Πηλίου, που εικονίζονται στο από 20.12.1993 κτηματολογικό διάγραμμα κλίμακος 1:500 και πίνακα της 2ης ΔΕΚΕ/ Περιφέρειας Θεσσαλίας/Γ.Γ.Δ.Ε. του ΥΠΕΧΩΔΕ του Τοπογράφου Μηχανικού Γεωργίου Ανδρεόπουλου, θεωρημένα από τον Δ/ντή της ίδιας Υπηρεσίας Κων/νο Φαλούτσο, Πολ. Μηχ. με Α' β.

Στις εκτάσεις προβάλλουν δικαιώματα οι Διανέλλος Γεώργιος, Αρχοντά Ευανθία, κληρονόμοι Κων/νου Βακαλούδη, Μαρτίου Απόστολος, κληρονόμοι Δημητρίου Καρκαλά και Πινακά Ασπασία.

β) Εγκρίνουμε τη διάθεση πίστωσης ποσού 4.261.725

δρχ., όπως αυτό εξάγεται με βάση τα πιο πάνω κτηματολογικό πίνακα και έκθεση προεκτίμησης σε βάρος των πιστώσεων του έργου αριθ. 8471029 της ΣΑΕ 071/2 με τίτλο «Βελτίωση οδικού κυκλώματος Πηλίου» για την πληρωμή των πιο πάνω ιδιοκτησιών προς κατασκευή του έργου «Αποκατάσταση οδοστρώματος στη θέση «Μαυρούτσα» κυκλώματος Πηλίου».

Η απόφαση αυτή να κοινοποιηθεί αρμόδια και να δημοσιευθεί στην Εφημερίδα της Κυβερνήσεως.

Βόλος, 20 Απριλίου 1994

Ο Νομάρχης

ΑΡ. ΟΥΖΟΥΝΙΔΗΣ

ΕΛΛΗΝΙΚΗ ΔΗΜΟΚΡΑΤΙΑ

Υ.ΠΕ.ΧΩ.Δ.Ε./Γ.Γ.Δ.Ε.

ΠΕΡΙΦΕΡΕΙΑ ΘΕΣΣΑΛΙΑΣ

2η ΔΕΚΕ

ΚΤΗΜΑΤΟΛΟΓΙΚΟΣ ΠΙΝΑΚΑΣ

ΑΡΙΘ. ΤΕΜΑΧΙΟΥ	ΟΝΟΜΑΤΕΠΩΝΥΜΟ ΙΔΙΟΚΤΗΤΗ	ΕΙΔΟΣ ΤΕΜΑΧΙΟΥ	ΑΠΑΛΛΟΤΡΙΟΥΜΕΝΗ ΕΚΤΑΣΗ	ΤΙΜΗ ΜΟΝΑΔΟΣ	ΔΑΠΑΝΗ
1	Διανέλλος Γεώργιος	Αγρόκτημα	843.74 μ²		
		Καρυδιές	3		
		Καστανιές	5		
2	Αρχοντά Ευανθία	Αγρόκτημα	235.00 μ²		
3	Κληρονόμοι Κων. Βακαλούδη	Αγρόκτημα	558.00 μ²		
		Καρυδιές	4		
4	Μαρτίου Απόστολος	Αγρόκτημα	148.75 μ²		
5	Κληρονόμοι Δημ. Καρκαλά	Αγρόκτημα	897.37 μ²		
		Καρυδιές	4		
		Καστανιές	9		
6	Πινακά Ασπασία	Αγρόκτημα	401.89 μ²		
		Καρυδιές	1		
		Καστανιές	1		

Λάρισα, 20 Δεκεμβρίου 1993


Ο Συντάξας


ΓΕΩΡΓ. ΑΝΔΡΕΟΠΟΥΛΟΣ


Τοπ. Μηχ. με Α'

ΚΤΗΜΑΤΟΛΟΓΙΚΟ ΔΙΑΓΡΑΜΜΑ

1:500

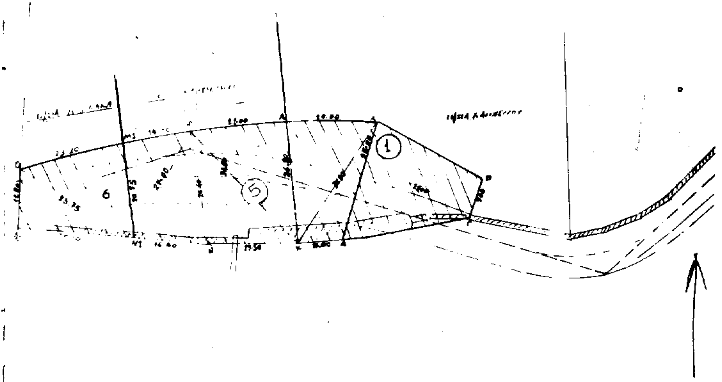

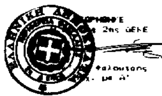

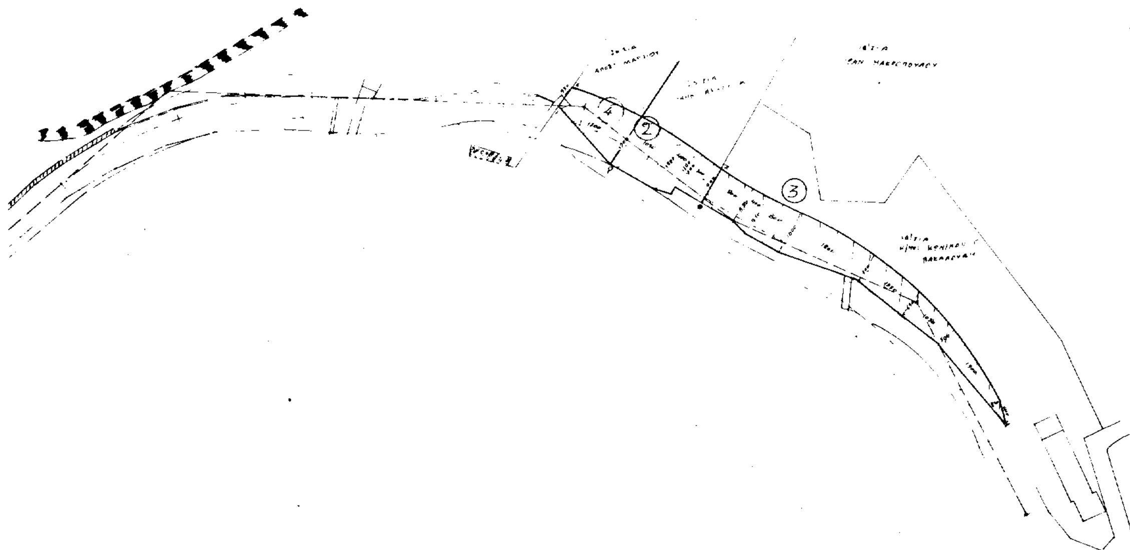

ΠΟΛΕΟΔΟΜΙΑ

ΑΠΟΦΑΣΕΙΣ

Αριθ. 32843/1145/93/94 (2)

Τροποποίηση ρυμοτομικού σχεδίου Ν. Μάκρης (Π.E_2) στο Ο.Τ. 312.

Ο ΝΟΜΑΡΧΗΣ ΑΝΑΤ. ΑΤΤΙΚΗΣ

Έχοντας υπόψη:

1. Τις διατάξεις του από 17.7.1923 Ν.Δ. «περί σχεδίων πόλεων και κωμών του Κράτους», όπως τροποποιήθηκε και συμπληρώθηκε μεταγενέστερα.

2. Τις διατάξεις του Ν. 3200/55 «περί διοικητικής αποκεντρώσεως», όπως τροποποιήθηκαν και συμπληρώθηκαν.

3. Τις διατάξεις του Α.Ν. 314/63, όπως τροποποιήθηκαν και συμπληρώθηκαν με το Ν.Δ. 1018/71.

4. Τις διατάξεις του Π.Δ. 183 (ΦΕΚ 70/Α'/81) περί εγκρίσεως σχεδίων πόλεων.

5. Τις αριθ. 10/92 και 6/93 αποφάσεις του Δημ. Συμβουλίου.

6. Το πρακτικό 2 της συνεδρίασης 5 του ΣΧΟΠ της 10.2.1994.

7. Τις διατάξεις του άρθρου 29Α του Ν. 1558/85, όπως προστέθηκε με το άρθρο 27 του Ν. 2081/92 (ΦΕΚ 154/Α') και το γεγονός ότι από τις διατάξεις αυτών των αποφάσεων δεν προκαλείται δαπάνη εις βάρος του Δημοτικού Προϋπολογισμού.


8. Την αριθ. πρωτ. 1308/94 βεβαίωση του Δήμου Ν. Μάκρης, ότι η τροποποίηση δεν επιβαρύνει τον Δημ. Προϋπολογισμό, αποφασίζουμε:

Εγκρίνουμε την τροποποίηση του ρυμοτομικού σχεδίου Ν. Μάκρης (Π.E_2) στο Ο.Τ. 312 με τον αποχαρακτηρισμό τμήματος του χώρου πλατείας σε οικοδομήσιμο και την ενσωμάτωσή του στο Ο.Τ. 312, όπως απεικονίζεται στο συνημμένο τοπογραφικό διάγραμμα.

Η απόφαση αυτή να δημοσιευθεί στην Εφημερίδα της Κυβερνήσεως.

Αγία Παρασκευή, 11 Απριλίου 1994

Ο Νομάρχης
Ν. ΠΕΡΚΙΖΑΣ

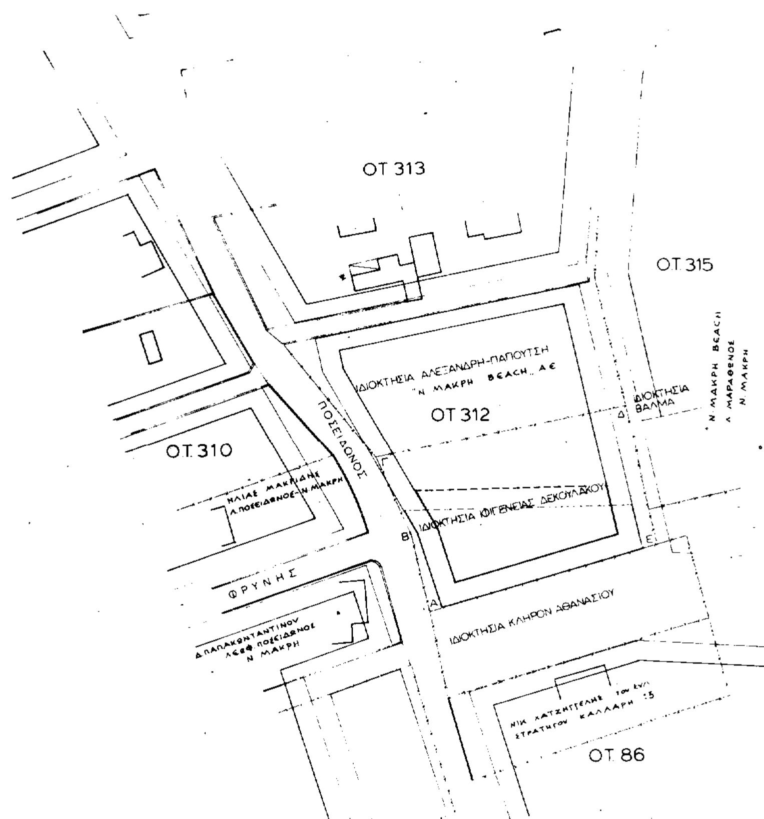

ΤΟΠΟΓΡΑΦΙΚΟ ΚΛΙΜΑΚΑ 1:500

ΕΛΛΗΝΙΚΗ ΔΗΜΟΚΡΑΤΙΑ
ΝΟΜΑΡΧΙΑ ΑΝΑΤ. ΑΤΤΙΚΗΣ
Δ/ΝΣΗ ΠΟΛΕΟΔΟΜΙΑΣ
ΤΜΗΜΑ Α΄ (ΤΡΟΠΟΠΟΙΗΣΕΩΝ)

Τροποποίηση Ρυμοτ. σχεδίου Ν. ΜΑΚΡΗΣ (Π.Ε.2) στο Ο.Τ. 312 με τον αποχαρακτηρισμό τμήματος του χώρου πλατείας σε οικοδομήσιμο και την ενσωμάτωση του στο Ο.Τ. 312

Εγκρίνεται με την υπ' αρ. 32843/1145/93/94 απόφαση Νομάρχη Ανατ. Αττικής

Ο ΝΟΜΑΡΧΗΣ

Ν. ΠΕΡΚΙΖΑΣ

Αριθ. 30532/1059/93 (3)

Χαρακτηρισμός της οδού που συνδέει τον οικισμό Κηπούπολη (Πύριζα) με την επαρχιακή λεωφόρο Σπάτων - Πικερμίου ως κυρίας Δημοτικής οδού.

Ο ΝΟΜΑΡΧΗΣ ΑΝΑΤ. ΑΤΤΙΚΗΣ

Έχοντας υπόψη:

1. Τις διατάξεις του από 17.7.1923 Ν.Δ. «περί σχεδίων πόλεων και κωμών του Κράτους», όπως τροποποιήθηκε και συμπληρώθηκε μεταγενέστερα.

2. Τις διατάξεις του Ν. 3200/55 «περί διοικητικής αποκεντρώσεως», όπως τροποποιήθηκαν και συμπληρώθηκαν.

3. Τις διατάξεις του Α.Ν. 314/63, όπως τροποποιήθηκαν και συμπληρώθηκαν με το Ν.Δ. 1018/71.

4. Τις διατάξεις του Π.Δ. 183 (ΦΕΚ 70/Α'/81) περί εγκρίσεως σχεδίων πόλεων.

5. Την αριθ. 129/93 απόφαση του Δημοτικού Συμβουλίου Δήμου Σπάτων.

6. Το πρακτικό 22 της 6ης συνεδρίασης της 17.2.1994 του ΣΧΟΠΝΑ.

7. Την αριθ. 4006/93 βεβαίωση του Δήμου Σπάτων, ότι με την τροποποίηση δεν επιβαρύνεται ο Δημοτικός Προϋπολογισμός.

8. Τις διατάξεις του άρθρου 29Α του Ν. 1558/85, όπως προστέθηκε με το άρθρο 27 του Ν. 2081/92 (ΦΕΚ 154/Α') και το γεγονός ότι από τις διατάξεις αυτής της απόφασης δεν προκαλείται δαπάνη εις βάρος του Δημοτικού Προϋπολογισμού, αποφασίζουμε:


Εγκρίνουμε την αναγνώριση της οδού που συνδέει τον οικισμό Κηπούπολη Σπάτων με την επαρχιακή λεωφόρο Πικερμίου - Σπάτων σαν κυρία Δημοτική, όπως φαίνεται στο τοπογραφικό που συνοδεύει την αριθ. 129/93 απόφαση του Δήμου Σπάτων (τμήμα ΑΒ).


Η απόφαση αυτή να δημοσιευθεί στην Εφημερίδα της Κυβερνήσεως.

Αγία Παρασκευή, 28 Μαρτίου 1994

Ο Νομάρχης

Ν. ΠΕΡΚΙΖΑΣ

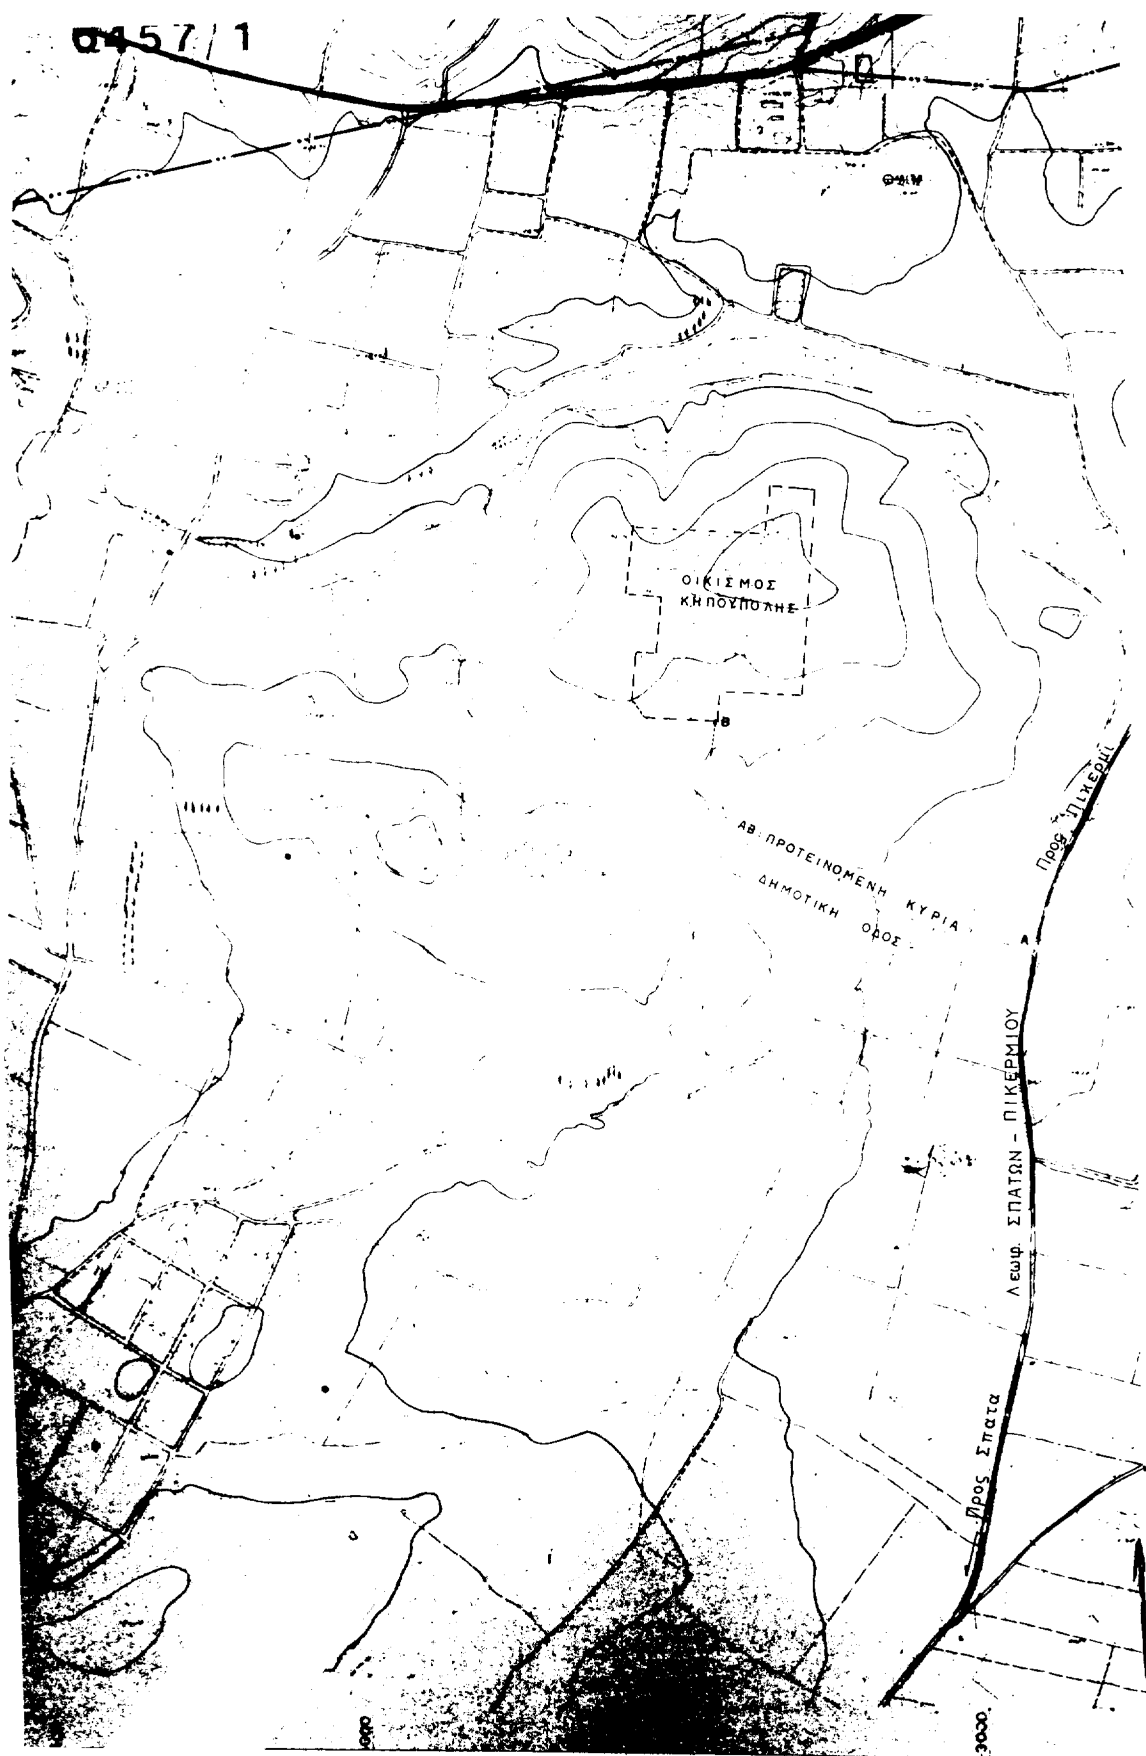
α457/1
ΟΙΚΙΣΜΟΣ
ΚΗΠΟΥΠΟΛΗΣ
ΑΒ: ΠΡΟΤΕΙΝΟΜΕΝΗ ΚΥΡΙΑ
ΔΗΜΟΤΙΚΗ ΟΔΟΣ
Προς Πικέρμι
Λεωφ. ΣΠΑΤΩΝ - ΠΙΚΕΡΜΙΟΥ
Προς Σπατα

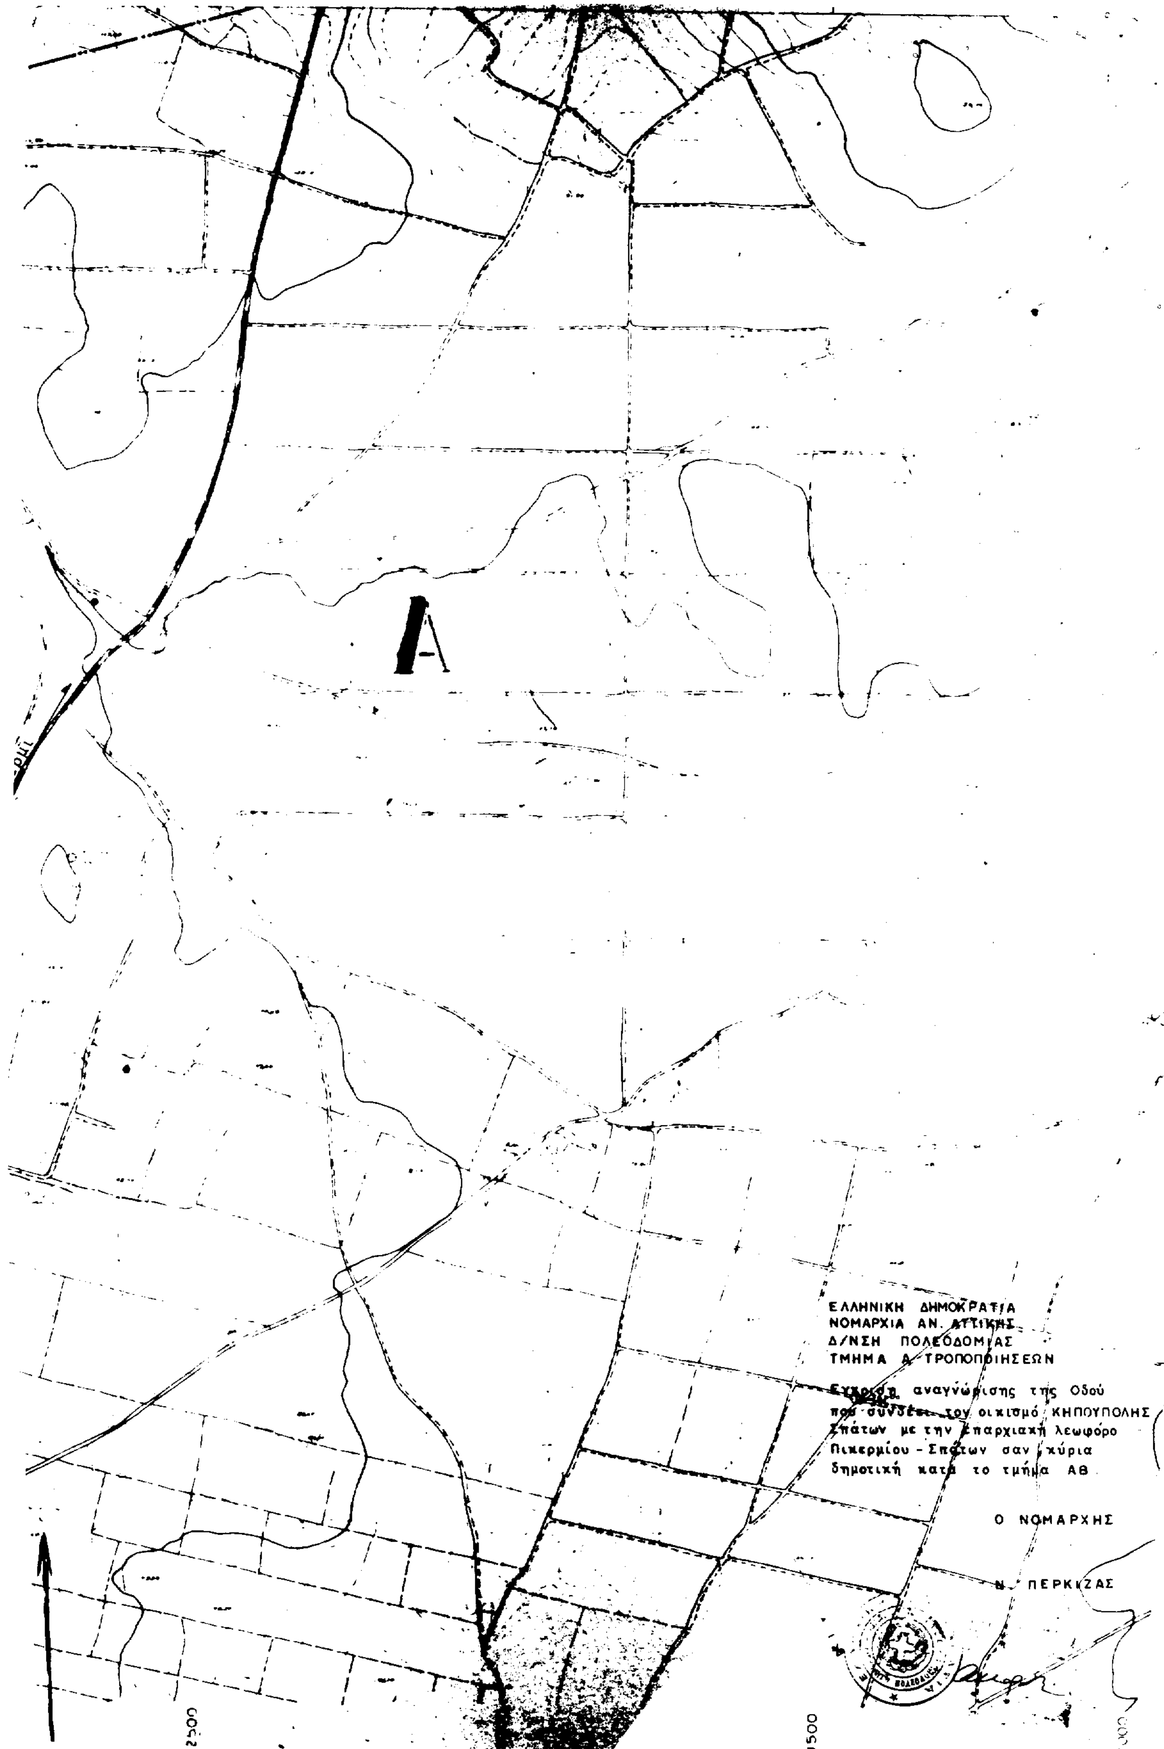
Α
ΕΛΛΗΝΙΚΗ ΔΗΜΟΚΡΑΤΙΑ
ΝΟΜΑΡΧΙΑ ΑΝ. ΑΤΤΙΚΗΣ
Δ/ΝΣΗ ΠΟΛΕΟΔΟΜΙΑΣ
ΤΜΗΜΑ Α ΤΡΟΠΟΠΟΙΗΣΕΩΝ
Έγκριση αναγνώρισης της Οδού που συνδέει τον οικισμό ΚΗΠΟΥΠΟΛΗΣ Σπάτων με την Επαρχιακή λεωφόρο Πικερμίου - Σπάτων σαν κύρια δημοτική κατά το τμήμα ΑΒ
Ο ΝΟΜΑΡΧΗΣ
Ν. ΠΕΡΚΙΖΑΣ
2500
1500

ΔΙΟΡΘΩΣΕΙΣ ΣΦΑΛΜΑΤΩΝ

(4)

Στο ΦΕΚ 917/Δ'/9.8.1993, όπου δημοσιεύθηκε η 2998/20.7.83 απόφαση του Νομάρχη Αργολίδας, γίνεται η παρακάτω διόρθωση:

Από το εσφαλμένο: «Κηρύσσουμε αναδασωτέα με σκοπό τη με φυσική αναγέννηση επαναδημιουργία της δασικής βλάστησης που καταστράφηκε με εκχέρσωση, που έγινε από τον Δημήτριο Γεωργαντά, κάτοικο Ασίνης, το φθινόπωρο του 1992, την ιδιωτική δασική έκταση εμβαδού οκτώ (8) στρεμμάτων και εννιακοσίων δέκα τετραγωνικών μέτρων (8,910 στρεμμ.)», στο ορθό «Κηρύσσουμε αναδασωτέα με σκοπό τη με φυσική αναγέννηση επαναδημιουργία της δασικής βλάστησης που καταστράφηκε με εκχέρσωση, που έγινε από τον Δημήτριο Γεωργαντά, κάτοικο Ασίνης, το φθινόπωρο του 1992, τη δημόσια δασική έκταση εμβαδού οκτώ (8) στρεμμάτων και εννιακοσίων δέκα τετραγωνικών μέτρων (8,910 στρεμμ.)».

(Από τη Νομαρχία Αργολίδας)

(5)

Στο ΦΕΚ 9/Δ'/14.1.1994, στο οποίο δημοσιεύθηκε η 1148869/9007/0010/23.12.1993 κοινή απόφαση των Υπουργών Οικονομικών και Εθνικής Παιδείας και Θρησκευμάτων, σχετικά με αναγκαστική απαλλοτρίωση έκτασης για την ανέγερση διδακτηρίου των Νηπιαγωγείων Νέας Σμύρνης, Παλ. Φαλήρου και 12ου Νηπιαγωγείου Νέας Σμύρνης, διορθώνεται η ημερομηνία υπογραφής της παραπάνω απόφασης, από την εσφαλμένη «23 Δεκεμβρίου 1992», στην ορθή «23 Δεκεμβρίου 1993».

(Από το Εθνικό Τυπογραφείο)

ΑΠΟ ΤΟ ΕΘΝΙΚΟ ΤΥΠΟΓΡΑΦΕΙΟ